COMMUNE DE

SAINT-PERE SUR LOIRE

Plan Local d'Urbanisme

Annexes sanitaires

7.2 Plan du réseau d'eau potable

Plan d'ensemble

Echelle 1/5000

PLU APPROUVE LE 26 juin 2019
PLU ARRETE LE

Cabinet RAGEY
Géomètre-Expert – Urbaniste 45500 GIEN

JUIN 2018

Plan dressé d'après les plans existants

LEGENDE :
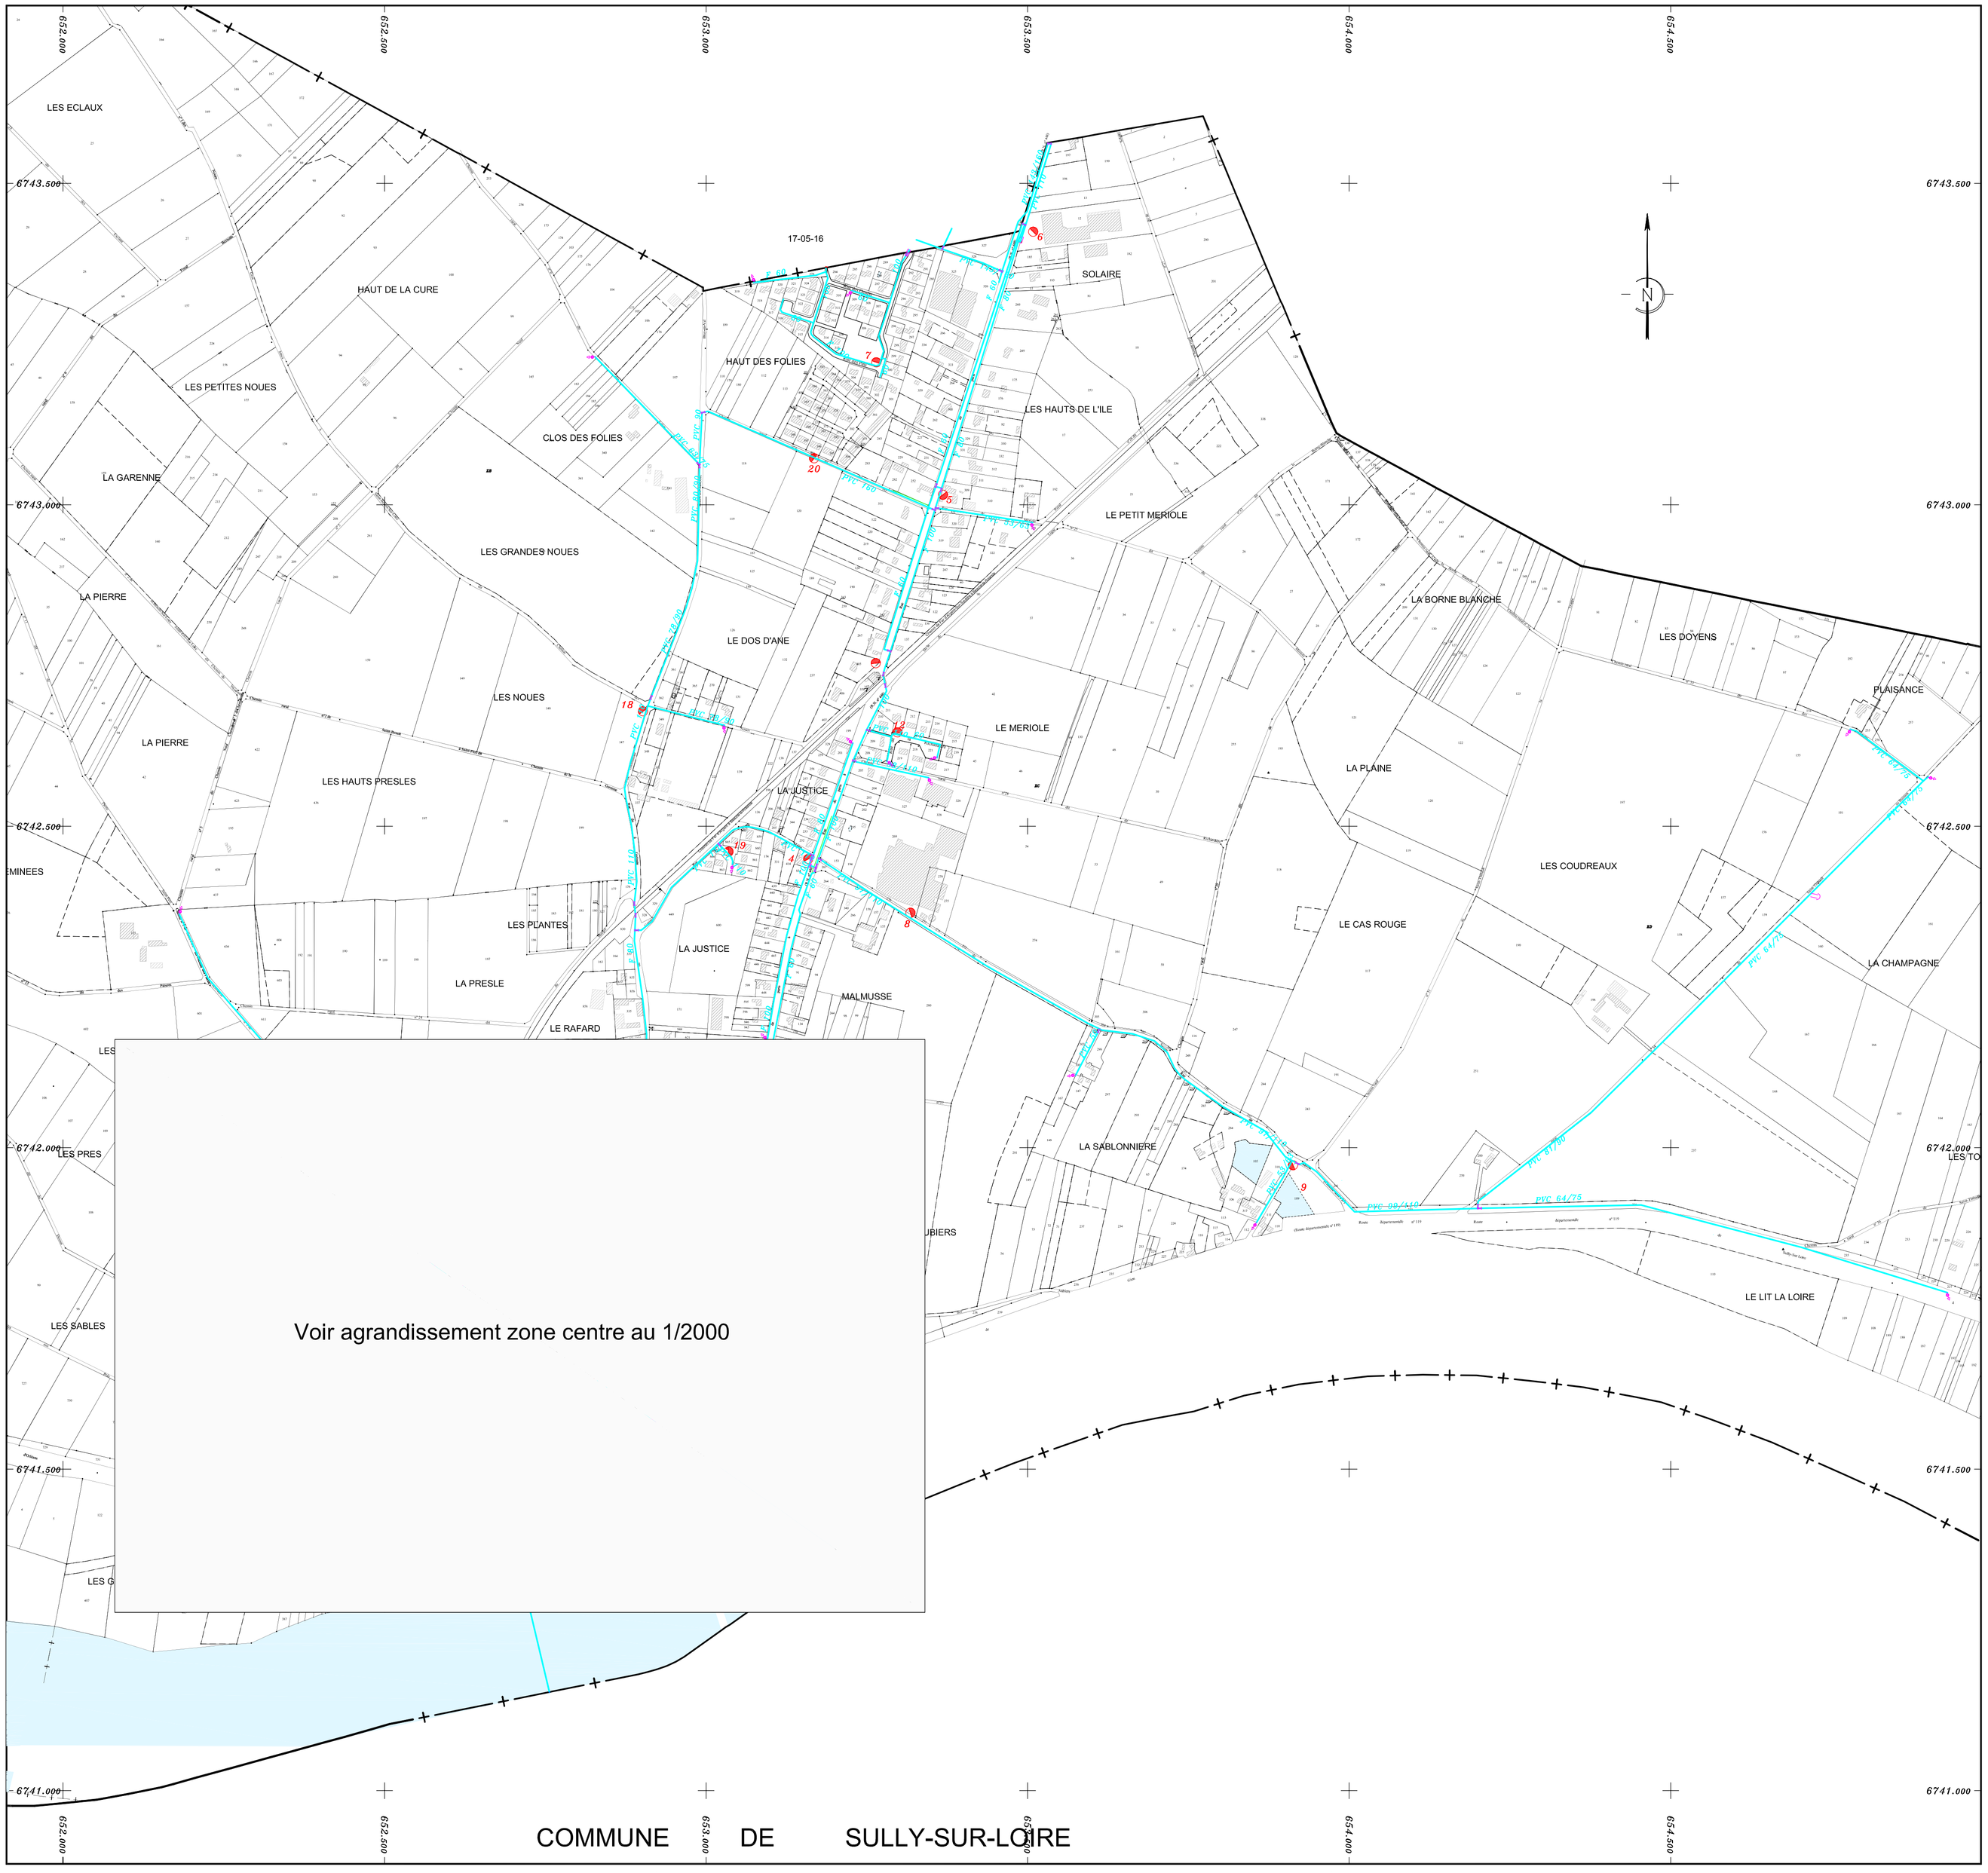
- Canalisation d'eau potable
- Poteau incendie
- Ventouse
- Décharge
- Vanne
- Vanne fermée
- Raccord